


VÁLTOZÁSI VÁZRAJZ

a 4262/24, 4262/26 helyrajzi számú földrészletek telekcsoport újraosztásáról

Méretarány: 1 : 2000

Változás előtti állapot						Változás utáni állapot						Meggjegyzés	
Hrsz.	Alrészlet			Terület		Hrsz.	Alrészlet			Terület			Szolgalmi és egyéb jogok
	jel	műv.ága	min.o.	ha.m ²	AK		jel	műv.ága	min.o.	ha.m ²	AK		
1	2	3	4	5	6	7	8	9	10	11	12	13	14
4262/24	-	Kivett, helyi közút	-	0.0933	0.00	4262/27	a	Kivett, beépítetlen terület	-	0.4403	0.00	Vezetékjog: 1177 m ² -re VMB-219/2009 Jogosult: ELMŰ Hálózati Kft. 1132 Budapest, Váci út 72-74	Földrészlet összesen: 1 1489 m ² 11.47 AK
4262/26	a	Kivett, beépítetlen terület	-	0.4428	0.00	b	Szántó	4	0.5123	9.78			
	b	Szántó	4	1.4875	28.41		Szántó	6	0.1943	1.69			
		Szántó	6	0.1941	1.69	4262/28	-	Kivett, beépítetlen terület	-	0.1552	0.00		
						4262/29	-	Kivett, helyi közút	-	0.1863	0.00		
						4262/30	-	Kivett, beépítetlen terület	-	0.7293	0.00		
össz:			-	2.2177	30.10	össz:			-	2.2177	11.47		

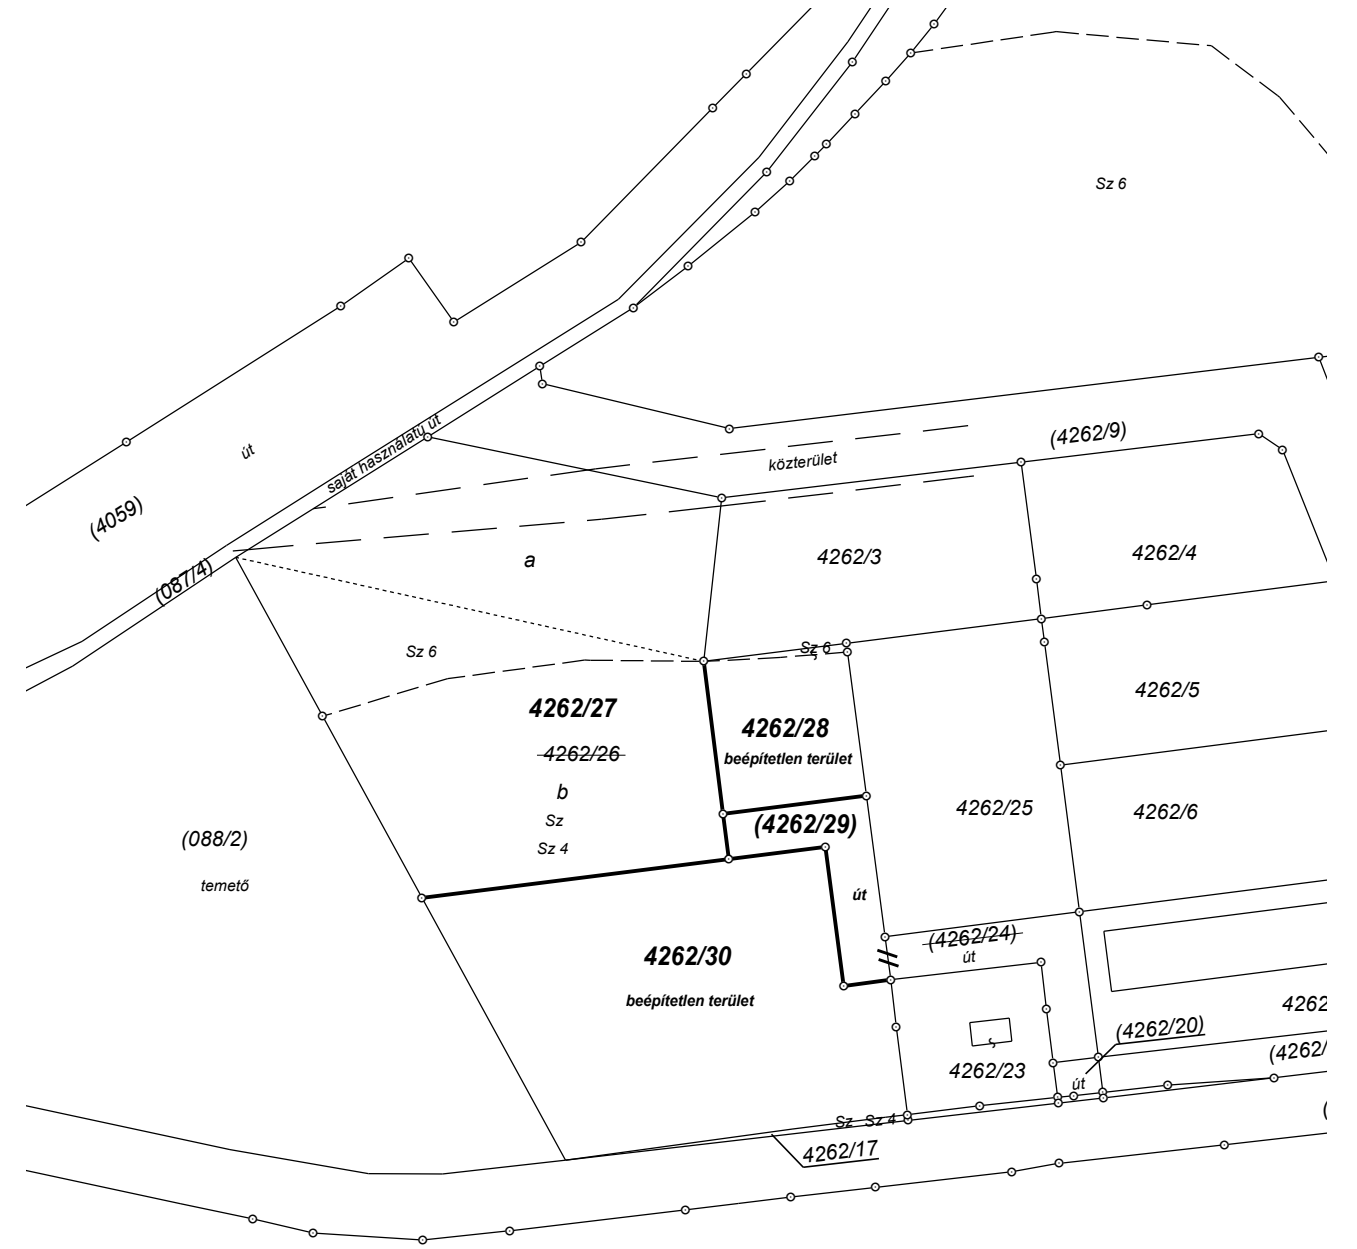

A változás akarataunknak megfelelően történt:

.....

A művelési ágak, minőségi osztályok és a földminősítési mintateretek feltüntetése, valamint a földminősítési adatok számítása és ábrázolása helyes.

Monor, 2017.hó.....nap

Mezőgazdász

Dömsöd, 2017.11.03.

Készítő:
 Morvai Andrea
 Földmérő ig. szám: 3980

A helyrajzi számozás és területszámítás helyes. Ez a záradék a keltezésétől számított egy évig hatályos, későbbi felhasználás előtt a vázrajzot újra záradékolatni kell.

Monor, 2017.hó.....nap

Minőséget tanúsító:
 Nagy Zsolt
 Ing.rend.min.száma: 2072/2008
 GD-T: 13-13522

P.H. Záradékoló:
 Ing.rend.min.száma:

Címkoordináta			
Hrsz	Y	X	kód
4262/27	674102	233858	5412
4262/28	674159	233853	5412
4262/29	674162	233828	5412
4262/30	674132	233794	5412