


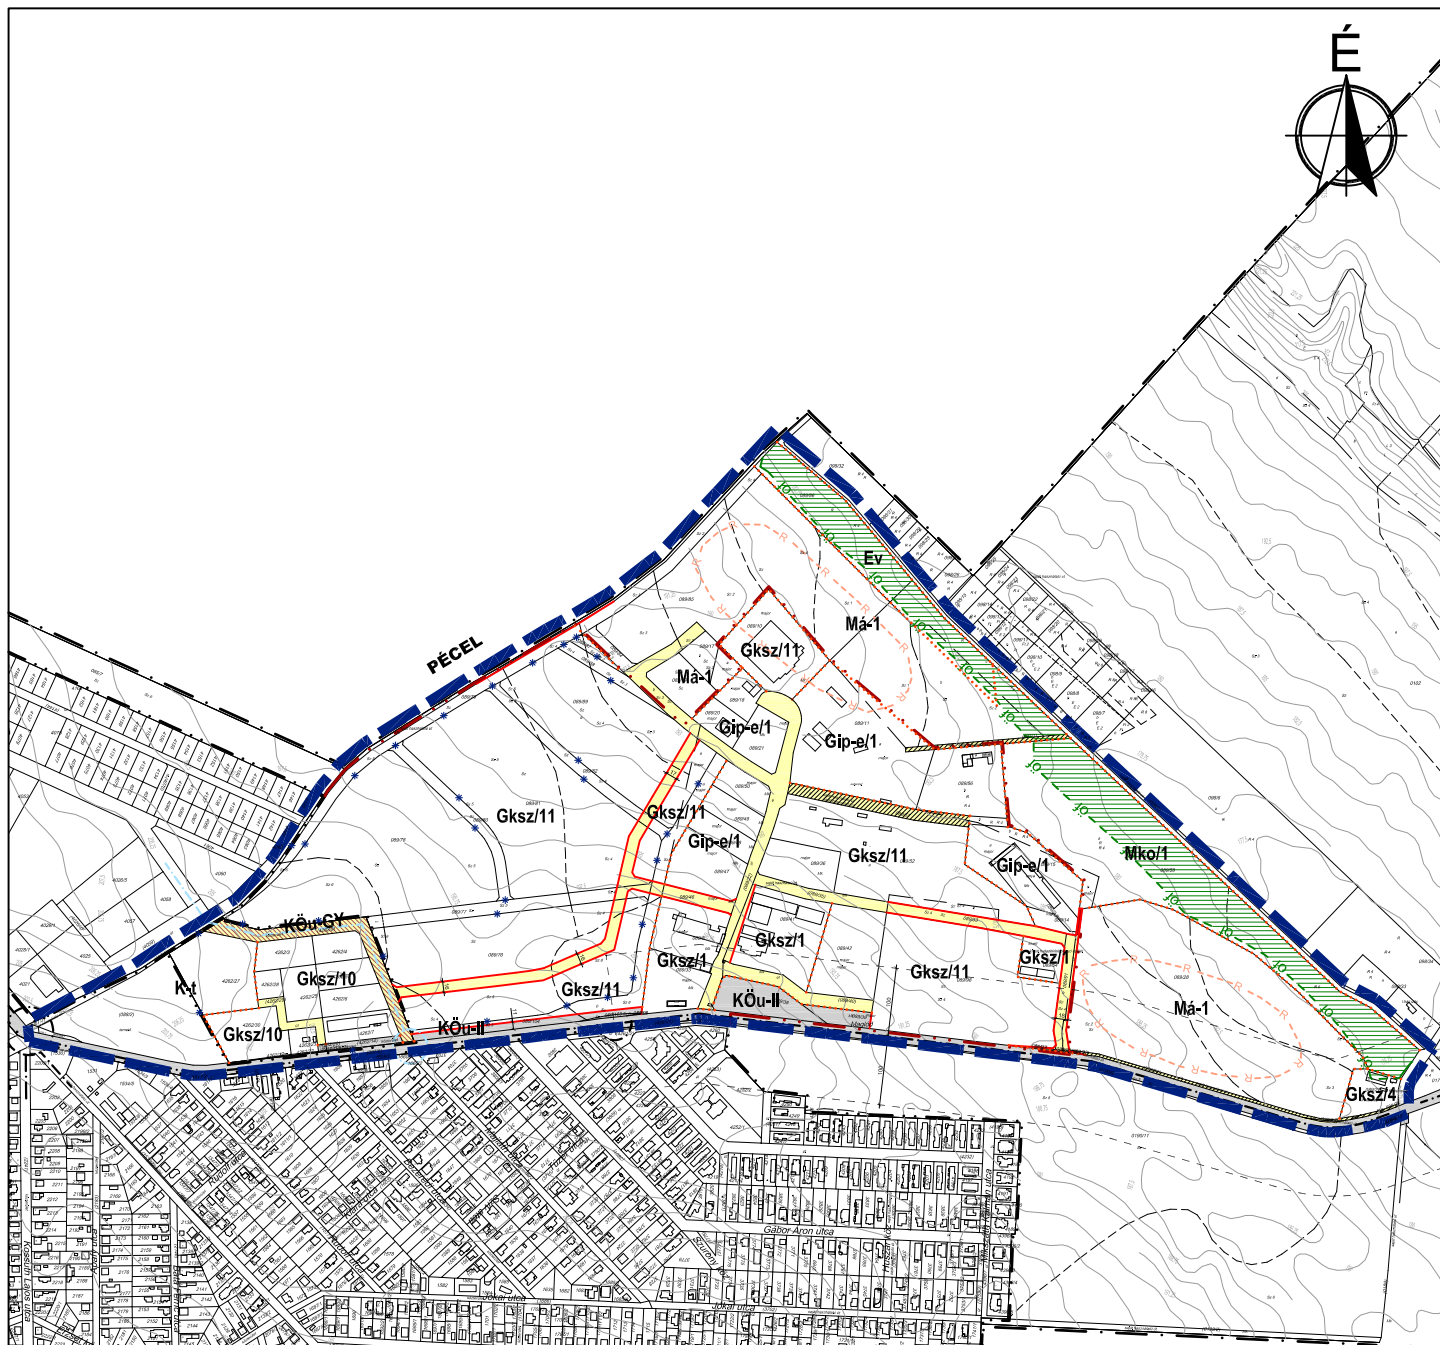

Jelmagyarázat

- tervezési terület határa
- közigazgatási határ
- belterület határa
- tervezett belterületi határ
- tervezett szabályozási vonal
- övezethatár
- régészeti lelőhely határa
- országos ökológiai hálózat - ökofolyosó
- javasolt megszüntető jel
- közúti védőtávolság határa

- meglévő főbb közlekedési elem/csomópont
- tervezett főbb közlekedési elem/csomópont
- építési övezet/övezet jele
- Gksz kereskedelmi szolgáltató gazdasági terület
- Gip-e ipari gazdasági terület
- K-t különleges temetőterület
- Ev védelmi erdőterület
- Má általános mezőgazdasági terület
- Mko korlátozott mezőgazdasági terület
- KÖu-II II. rendű főút területe

- települési gyűjtőút területe
- kiszalálóút területe
- meglévő/megmaradó magánút területe

Készült az állami alapadatok felhasználásával az Önkormányzat adatszolgáltatása alapján

	HA Tervstúdió Településtervezési, Építészeti és Tanácsadó Kft. 1116 Budapest Zsurló köz 5. ha@haterv.hu +36-30-236-3295		
	Munka megnevezése: MÁGLÓD VÁROS TELEPÜLÉSTERVEZÉSI ESZKÖZEINEK MÓDOSÍTÁSA A WODIANER IPARI PARK TERÜLETÉRE Rajz megnevezése: Szabályozási terv módosítás	Tervszám: 67/2020 Lépték: M=1: 10 000 Dátum: 2020 augusztus hó	Tervezési szakasz: 314/2012.(XI.8.) Korm.rend. 40.§ végső szakmal vél.
Tervező: Horváth Adrienne városrendezési vezető tervező TT1 13-1095	Közlekedéstervező: Heckenast Judit közlekedésmérnök MMK 01-5295, K13-	Műszaki grafia, szerkesztés: Sass Petra 	SZT-M